



MAPA PROFILU PÓŁ WZNOSZENIA
I PODEJŚCIA PRZEKRÓJ POPRZECZNY
DO OSI DROGI STARTOWEJ
LĄDOWISKA JEZIOROWSKIE
SKALA 1:1000 / 1:5000

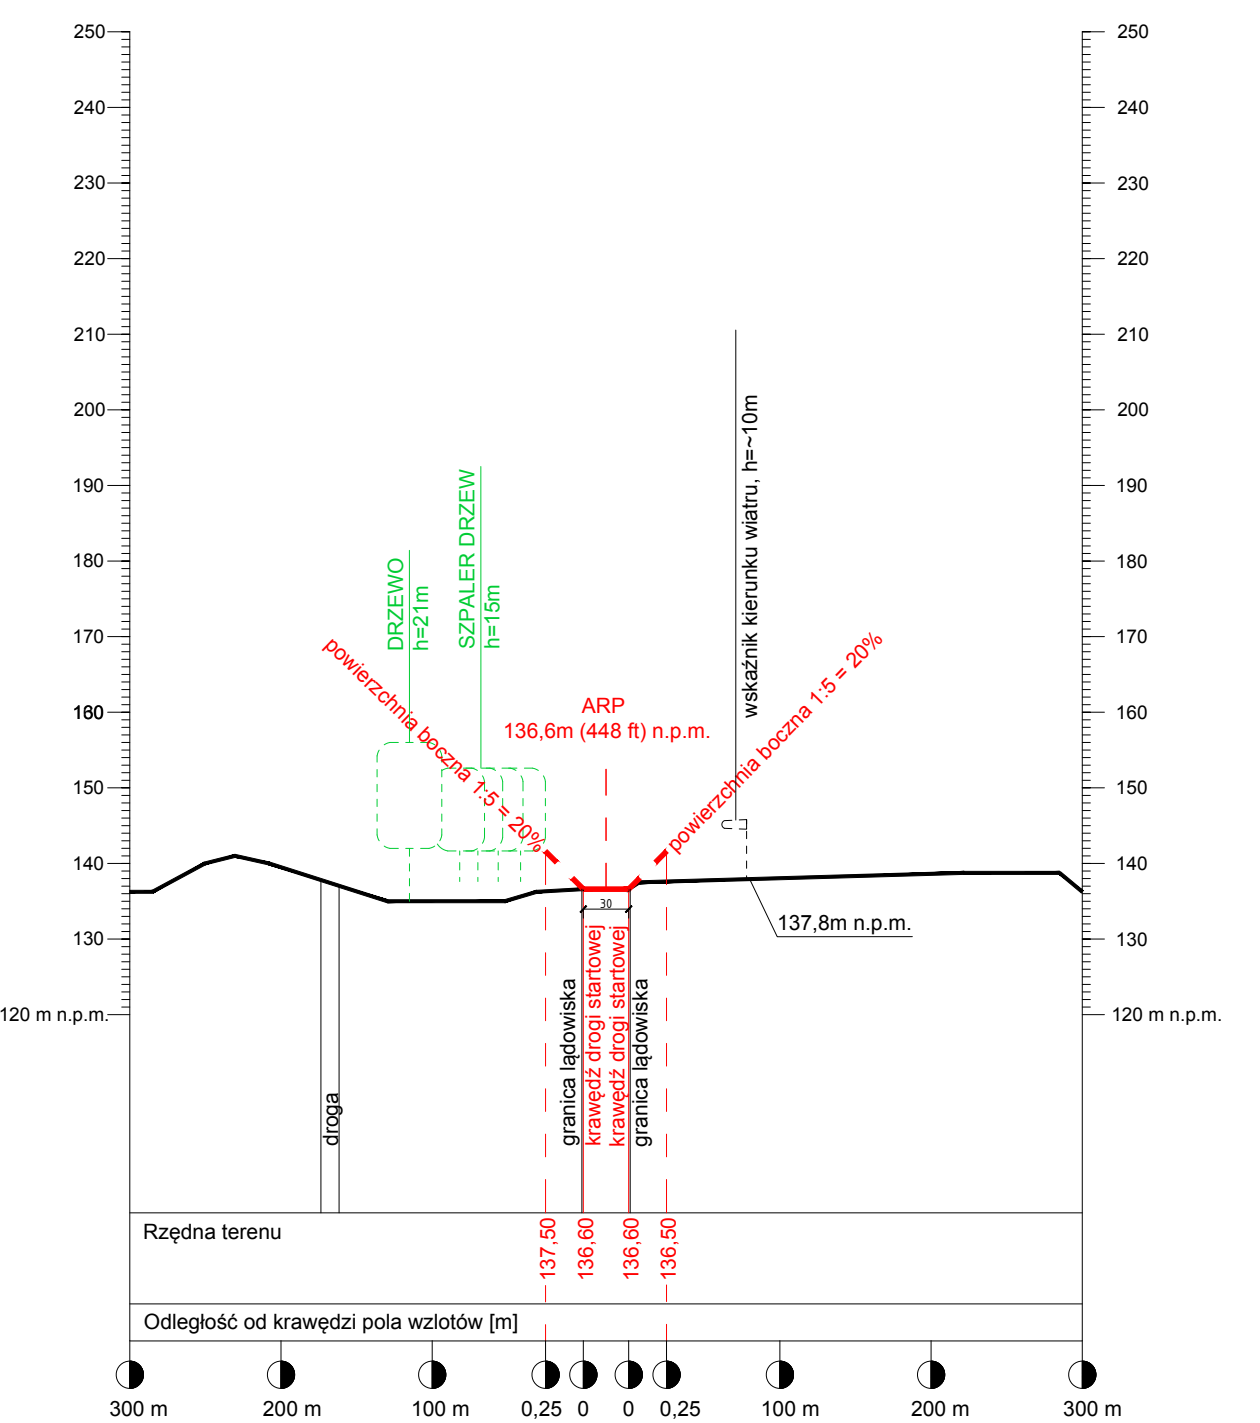

MAPA PROFILU PÓŁ WZNOSZENIA I PODEJŚCIA NA OSI OSI DROGI STARTOWEJ LĄDOWISKA JEZIOROWSKIE
SKALA 1:1000 / 1:5000

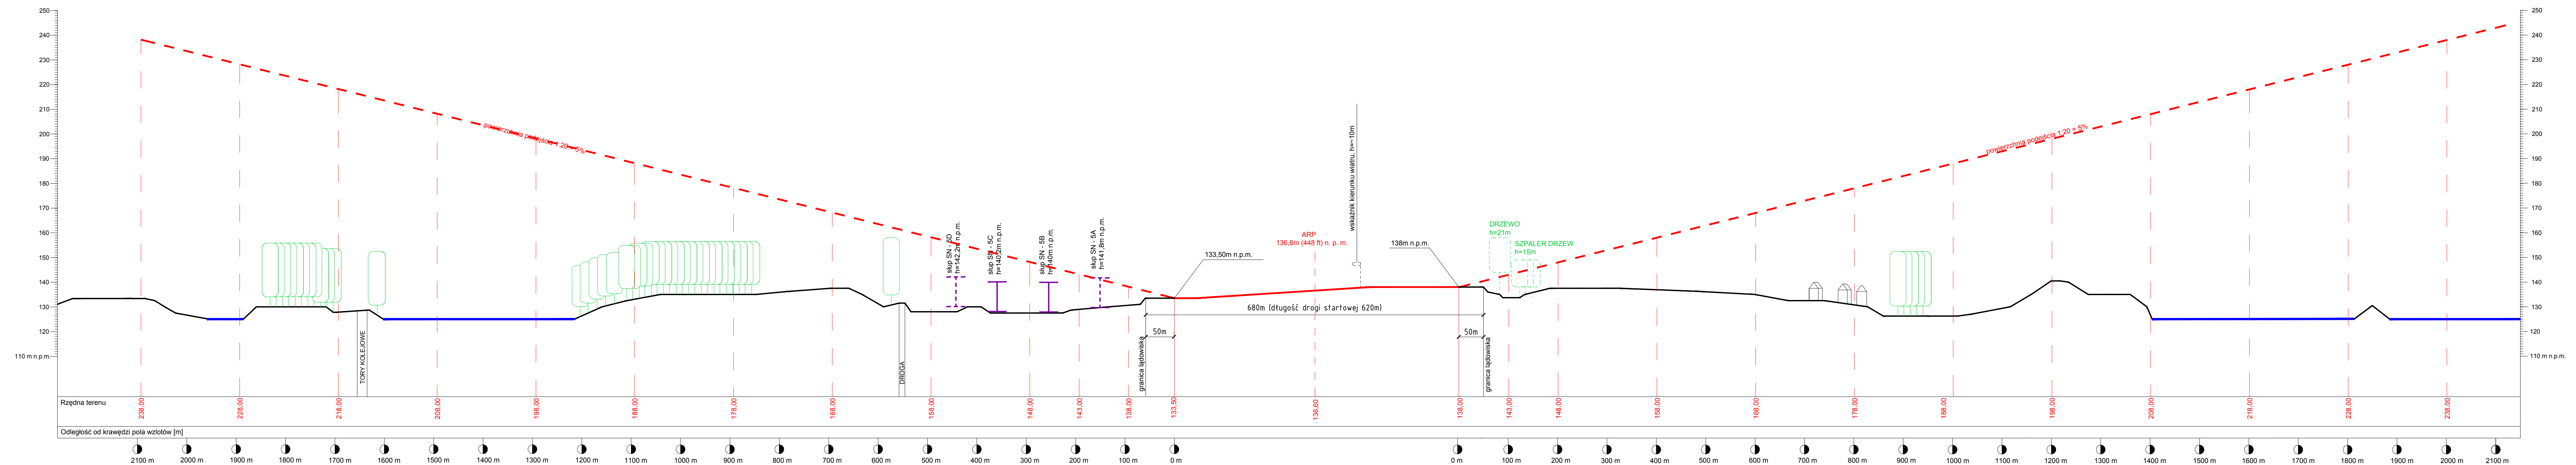

ZAŁĄCZNIK 4

LEGENDA:

	PRZEKRÓJ PRZEZ DROGĘ STARTOWĄ
	PRZEKRÓJ POWIERZCHNI OGRANICZAJĄCYCH
	PRZEKRÓJ PRZEZ GRUNT
	PRZEKRÓJ PRZEZ WODĘ
	OBIEKTY ZNAJDUJĄCE SIĘ POD POWIERZCHNIAMI OGRANICZAJĄCYMI
	OBIEKTY ZRZUTOWANE, NIE ZNAJDUJĄCE SIĘ POD POWIERZCHNIAMI OGRANICZAJĄCYMI

uwaga!
wokół pasa i 50m
przed progami znajduje sie
fosa melioracyjna.

WSPÓŁRZĘDNE ARP :
53° 54' 30" 22° 14' 04"
136,6m (448ft) n.p.m.

KIERUNEK STARTÓW/LĄDOWAŃ
77° 42' 04" / 257° 42' 04"
DEKLINACJA MAGNETYCZNA
5,6° E

LĄDOWISKO JEZIOROWSKIE

GJB Investment Bielowski
ul. Burakowska 5/7, 3p.
01-066 Warszawa

TYTUL RYSUNKU:	PROFILE PÓŁ WZNOSZENIA I PODEJŚCIA LĄDOWISKO JEZIOROWSKIE	
SKALA:	1:5000	DATA: październik 2019